


OBS!!!
Denna ritning skall granskas och godkännas av kund före beställning.
Vid order betraktas ventilationsritningen, dvs. ventilationssystemets
kanaldragnig och val av aggregat, som godkänd.
Ändringar i efterhand ingår ej i leverantörens åtagande.

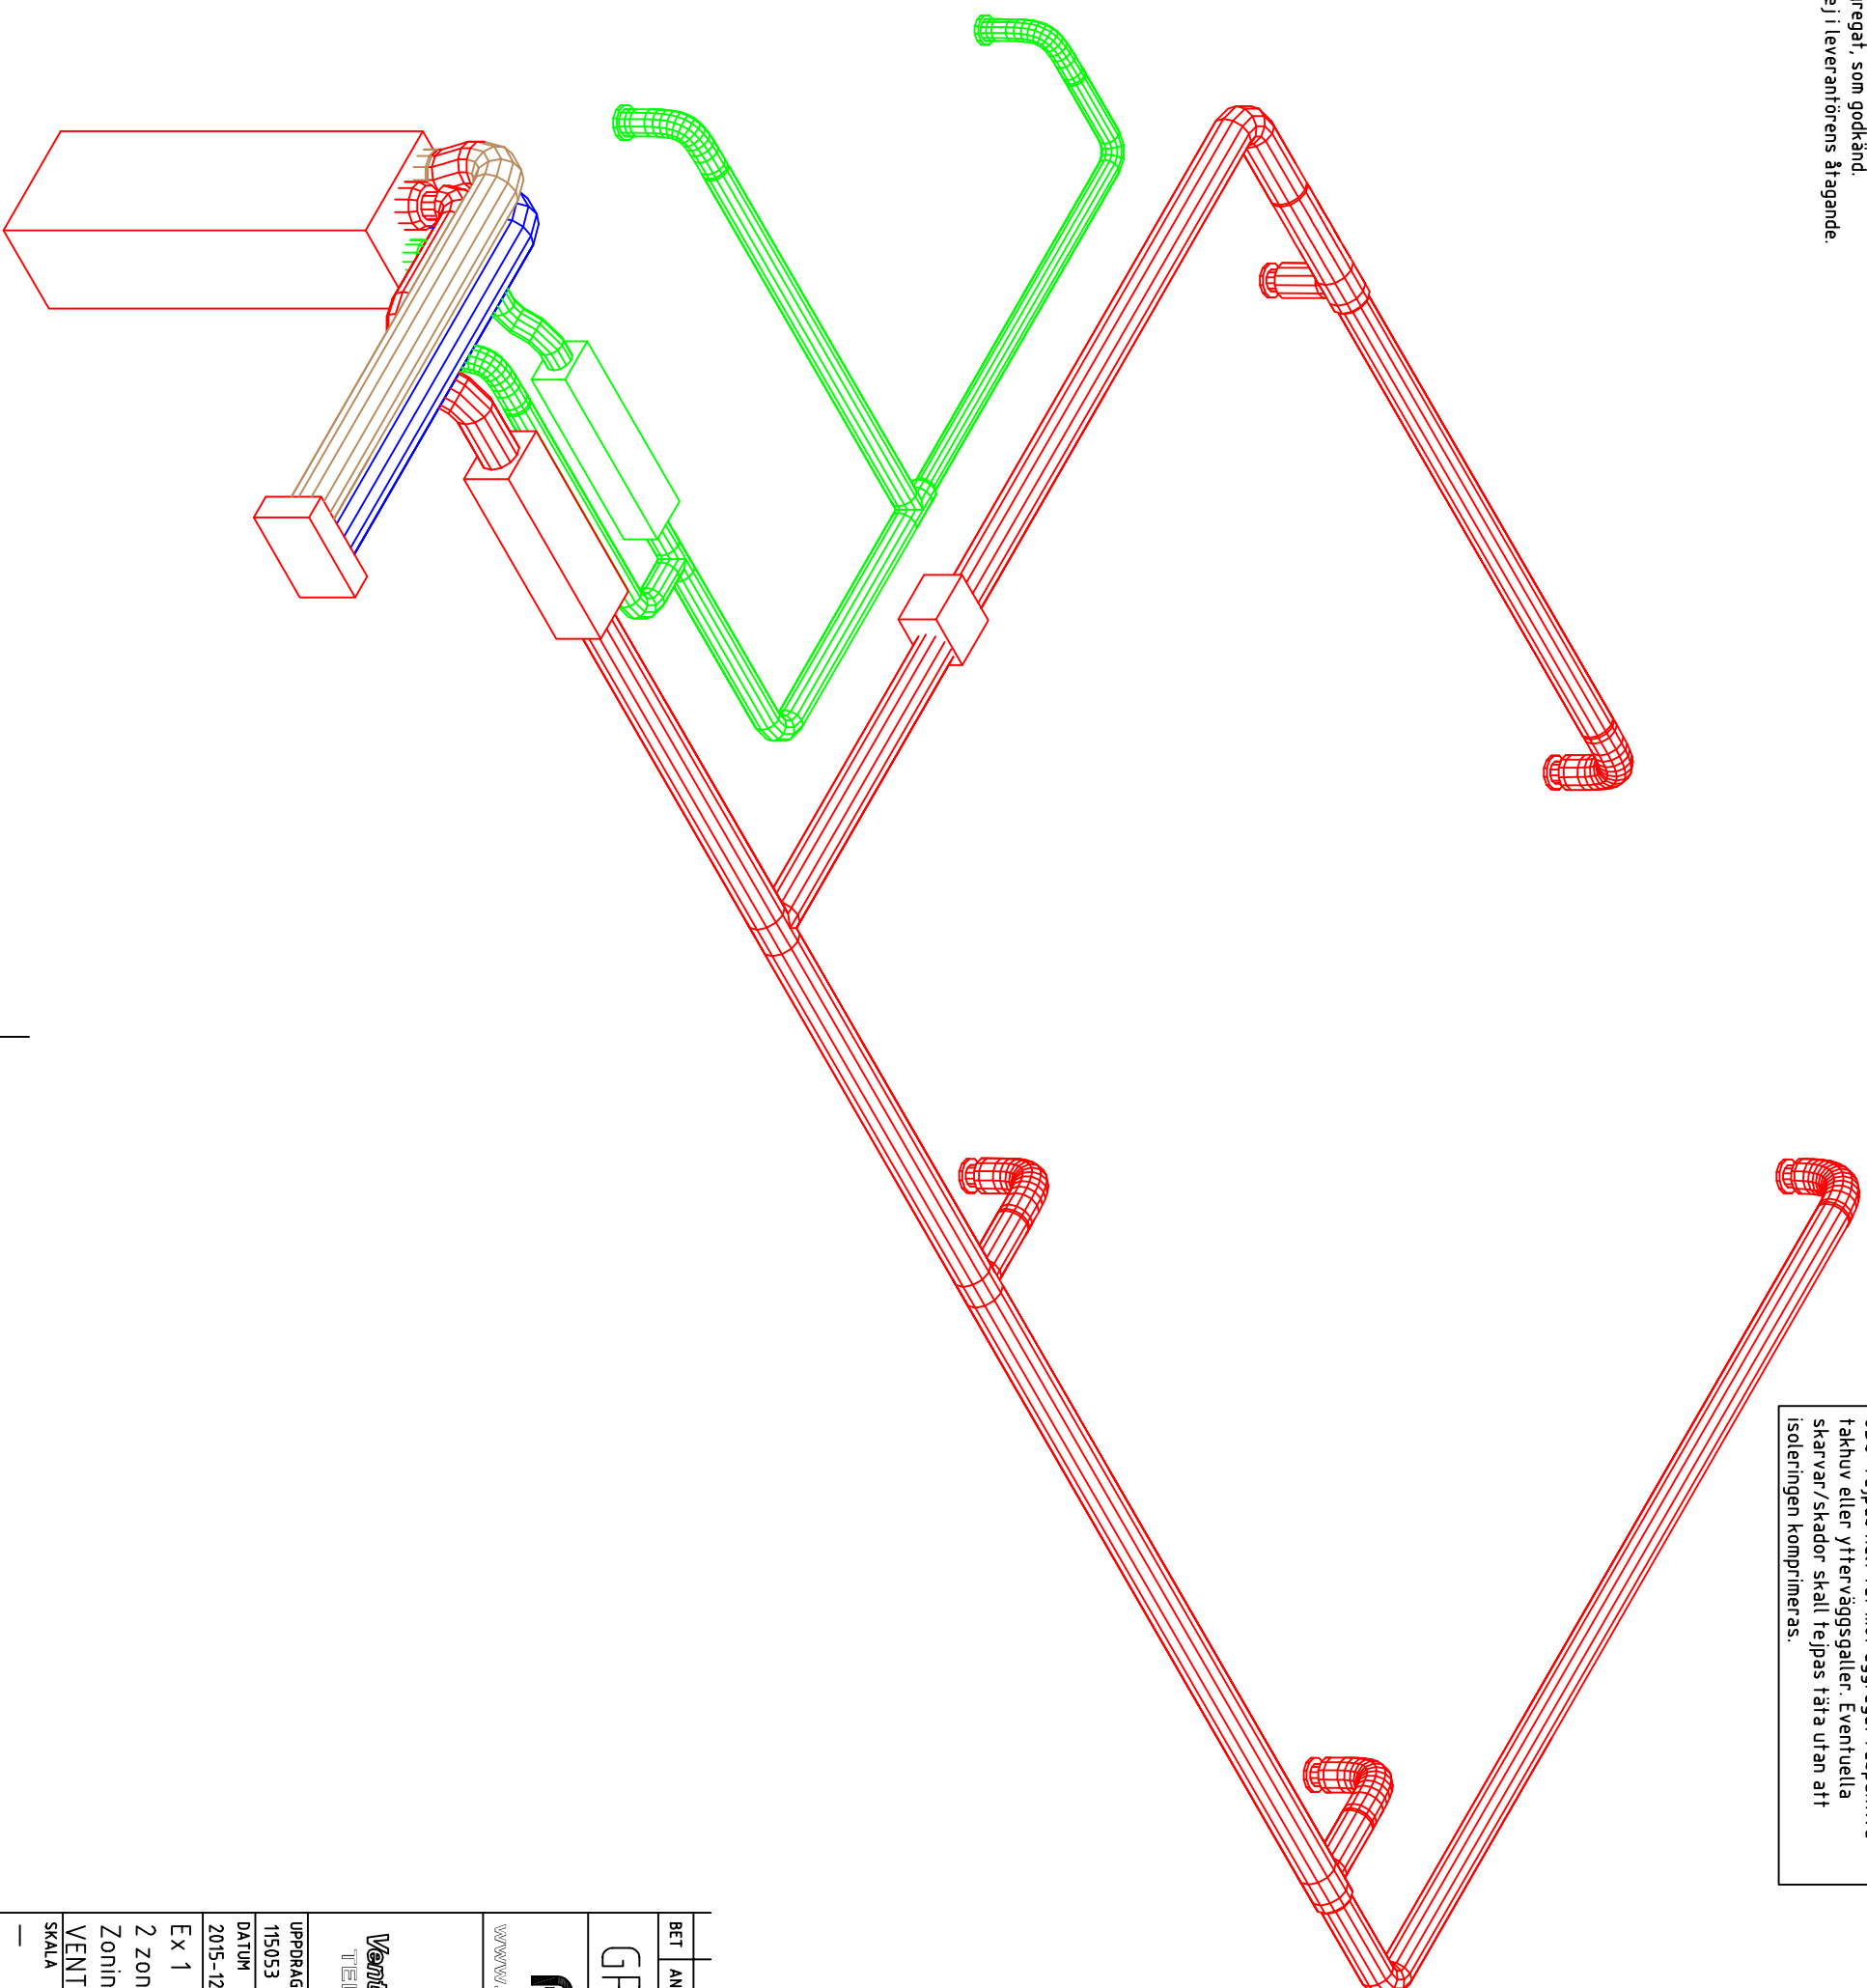

K13
Kondensisolering diffusionsstät isolerstrumpa
PE30 skall monteras på kanalen i hela dess längd.
OBS: Tejpas helt tät mot aggregat respektive
taklufv eller ytterväggsgaller. Eventuella
skarvar/skador skall tejpas täta utan att
isoleringen komprimeras.

BET	ANT	ÄNDRINGEN AVSER	DATUM	SIGN
-----	-----	-----------------	-------	------

GRANSKNINGSHANDLING

Aig Ventilation AB

www.ventilationsbutikern.se tel. 0501-278760

RBC Vent®

Ventilation till nya och befintliga bostäder!
TEL: 031 - 67 55 00 | www.reg-indoventl.se

UPPRAG NR 115053	RITAD/KONSTR AV Dzenan M.	HANDLÄGGARE
DATUM 2015-12-21	ANSVARIG Mikael Olsson	

Ex 1
2 zoner
Zonindelning
VENTILATION
SKALA

NUMMER V57:04	BET
------------------	-----

PERSPEKTIV

OBS! ELLER SKALA